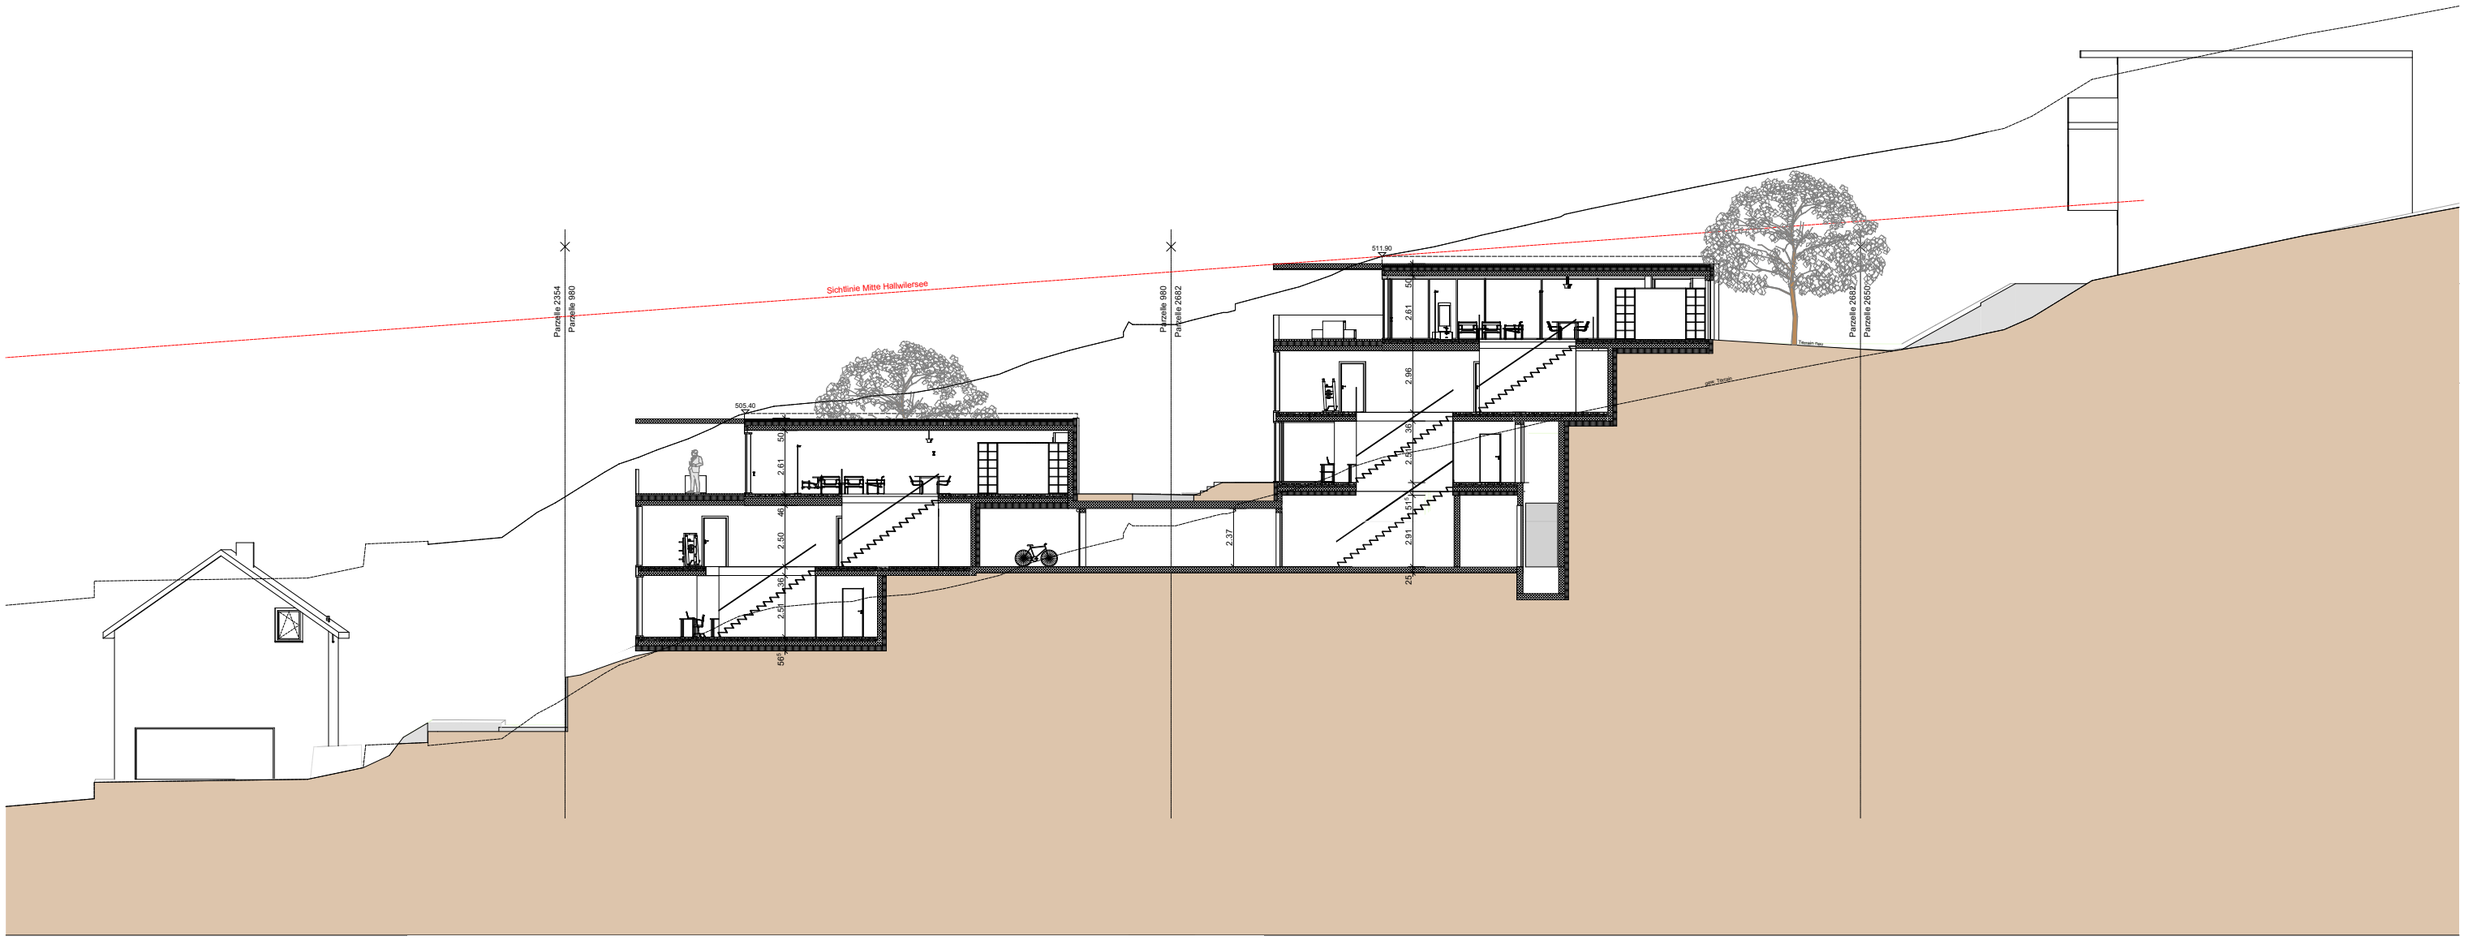

Querschnitt

10-054 Seehalde 06 14.03.2017 1:250

Kurt Weber AG · Aarauerstrasse 70 · 5734 Reinach

Querschnitt .plt/pdf/dwg

F:\KURT WEBER GU\Objekte\Seehalde Beinwil\ArchiCAD\Seehalde Umgebung 2017.03.08.pln
gedruckt am: 16.03.2017